



MEIO-FIO DE TRAVAMENTO




**05** LOCALIZAÇÃO

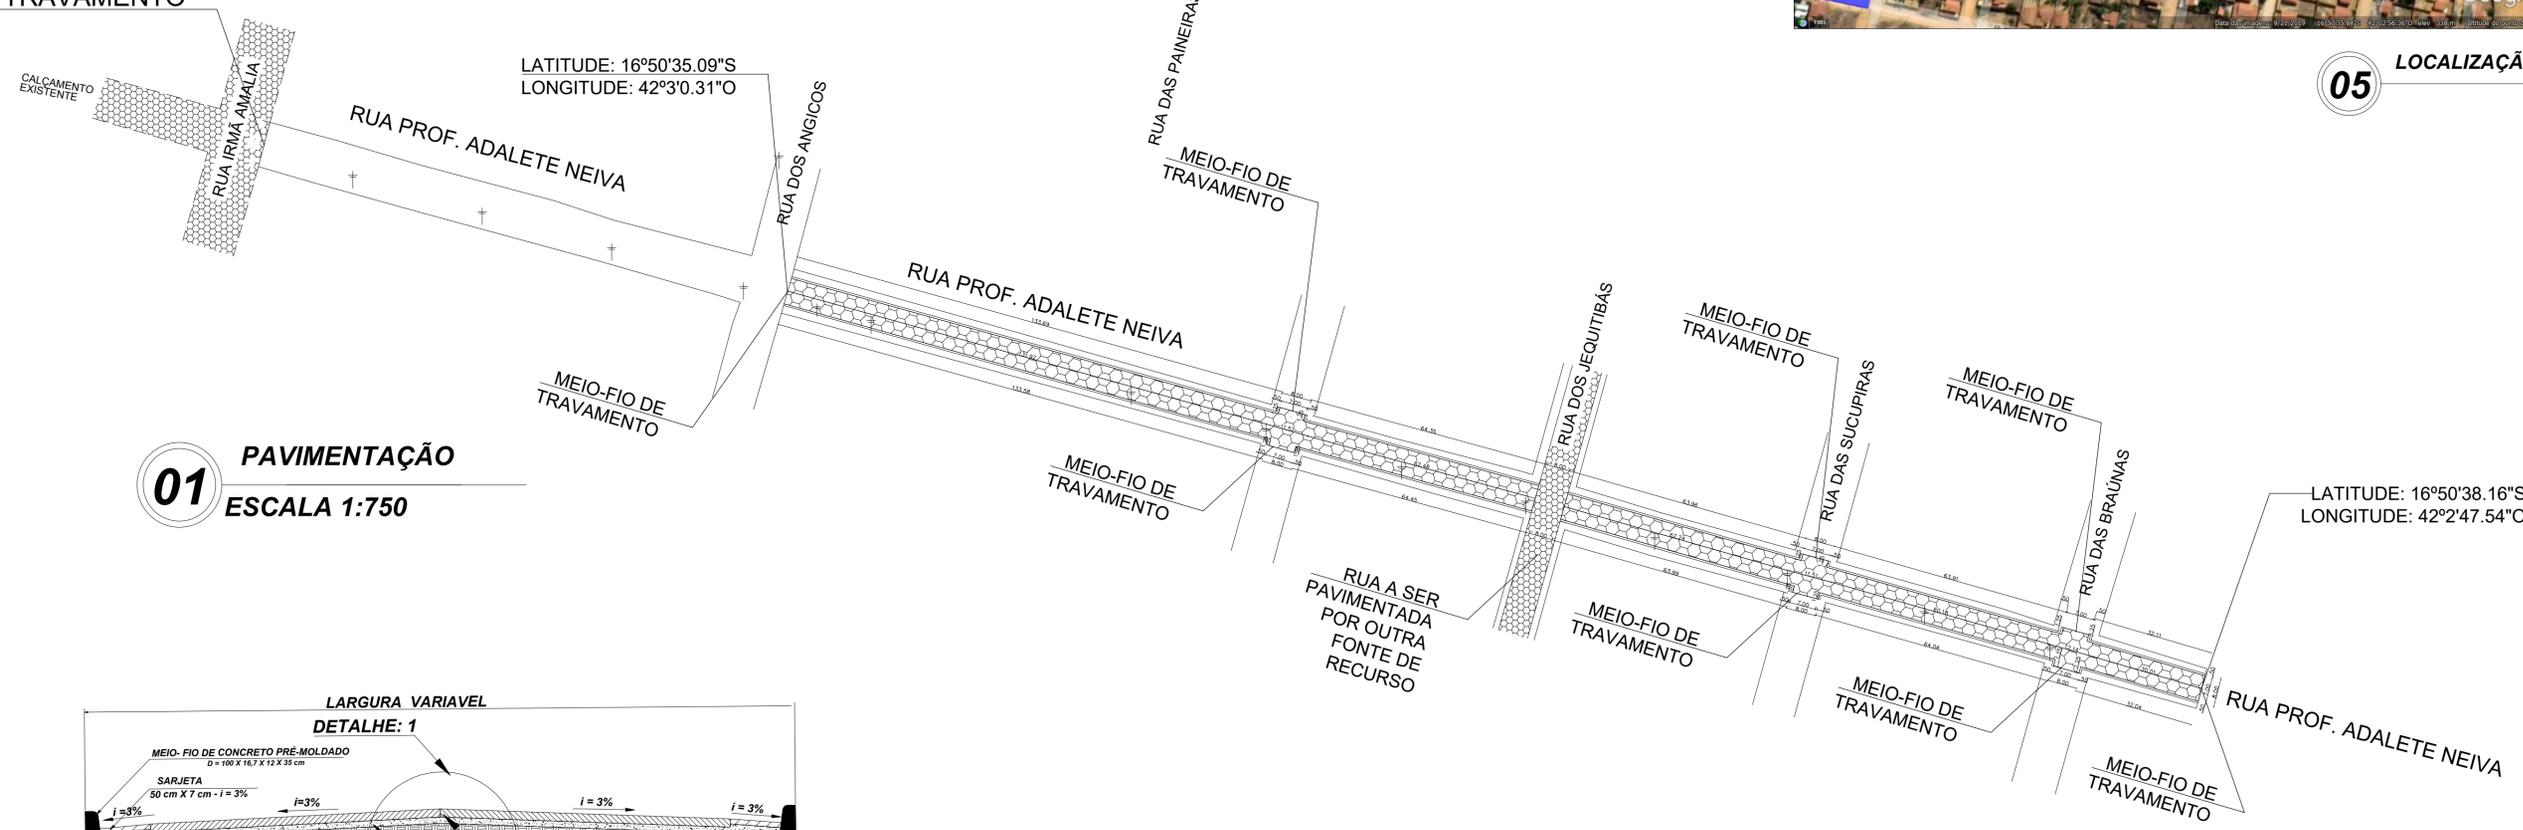

**01** PAVIMENTAÇÃO  
ESCALA 1:750

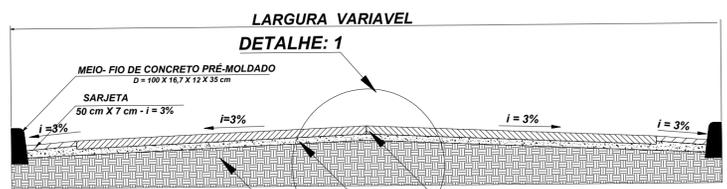

**02** CORTE TRANSVERSAL E DETALHAMENTO SEM ESCALA

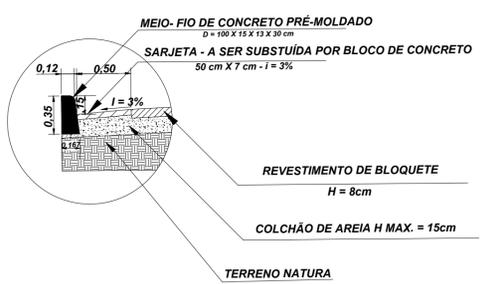

**03** DETALHE: MEIO-FIO E SARJETA SEM ESCALA

**Legenda**

- PV Existente
- Poste
- Meio-fio
- Sajeta
- Calçadas a executar
- Projeto Calçamento

**RUA SANTOS DUMONT**

Descrição	Medidas
ÁREA DE PAVIMENTAÇÃO	2750,99 m <sup>2</sup>
ÁREA DE REGULARIZAÇÃO	3.117,55 m <sup>2</sup>
SARJETA	733,12 m
MEIO FIO	733,12 m
MEIO FIO DE TRAV.	64,00 m
TOTAL DE MEIO FIO	797,12 m

**PROJETO PAVIMENTAÇÃO RUA EM BLOQUETE** 1/1

Objetivo:  
PROJETO PAVIMENTAÇÃO EM BLOCOS SEXTAVADOS  
CORTES, DETALHES.

Município:  
ARAÇUAÍ-MG

Projeto de Pavimentação:  
PREFEITURA MUNICIPAL DE ARAÇUAÍ

Localização: Bairro São Francisco  
RUA ADALETE NEIVA

Escala: INDICADA      Data: JUNHO/2022      Estado: MG

\_\_\_\_\_  
TADEU BARBOSA DE OLIVEIRA  
PREFEITO MUNICIPAL

\_\_\_\_\_  
GÉSSICA MARIA SANTOS ANDRADE  
CREA: 136775 ID  
RESPONSÁVEL TÉCNICO

Aprovações: